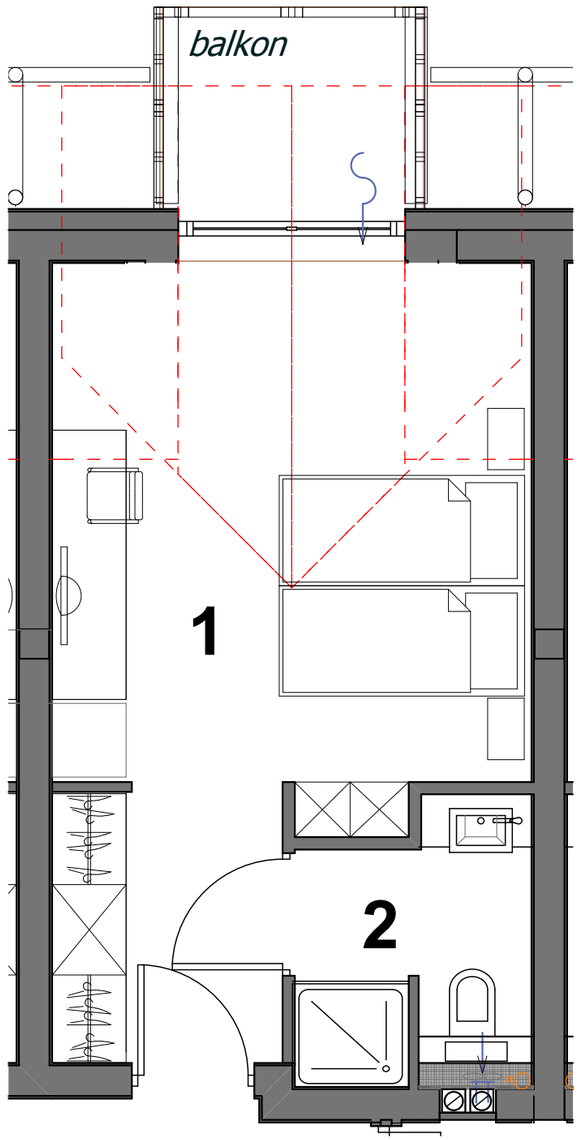

SCHEMAT KONDYGNACJI PODDASZA

ASPEN PRIME
SKI & BIKE RESORT

LOKALIZACJA LOKALU NA KONDYGNACJI

LOKAL NR 107

POWIERZCHNIA UŻYTKOWA LOKALU USŁUGOWEGO:
1. POKÓJ HOTELOWY 19,07 m²
W TYM POWIERZCHNIA PONIŻEJ WYSOKOŚCI 2,20: 1,15 m²
2. ŁAZIENKA 3,89 m²

RAZEM: 22,96 m²

LICZBA POMIESZCZEŃ:	***2***
RODZAJ LOKALU:	***USŁUGOWY - POKÓJ HOTELOWY***
POMIESZCZENIA PRZYNALEŻNE:	***BRAK***
ADRES:	***BUDYNEK HOTELOWY PODLESIE NR 52, 48-340 GŁUCHOŁAZY***
DZIAŁKA NR:	***133/1, 134, OBRĘB 0011, PODLESIE***
ROK BUDOWY:	***2014***
KONDYGNACJA:	***PODDASZE***
WYSOKOŚĆ POMIESZCZEŃ:	***OD 1,09 DO 2,65 m***

LOKAL HOTELOWY NA PODDASZU BUDYNKU HOTELOWEGO
POSIADA INSTALACJE: ELEKTRYCZNĄ, WODNĄ, KANALIZACYJNĄ, CENTRALNEGO OGRZEWANIA,
WENTYLACJI GRAWITACYJNEJ, TELEFONICZNĄ, TELEWIZYJNĄ ,INTERNETOWĄ.
LOKAL SPEŁNIA WYMOGI SAMODZIELNEGO LOKALU O PRZEZNACZENIU
INNYM NIŻ MIESZKALNY ZGODNIE Z ART. 2 UST.2 USTAWY Z DNIA 24 CZERWCA 1994 R.
O WŁASNOŚCI LOKALI (T.J. dz. u. z 2020 R. POZ. 1910 ZE ZMIANAMI.)

RZUT LOKALU, SKALA 1:50

OPRACOWAŁ : mgr inż. arch. HUBERT BORYKA
UPR. NR OKK/UpB/03/06/