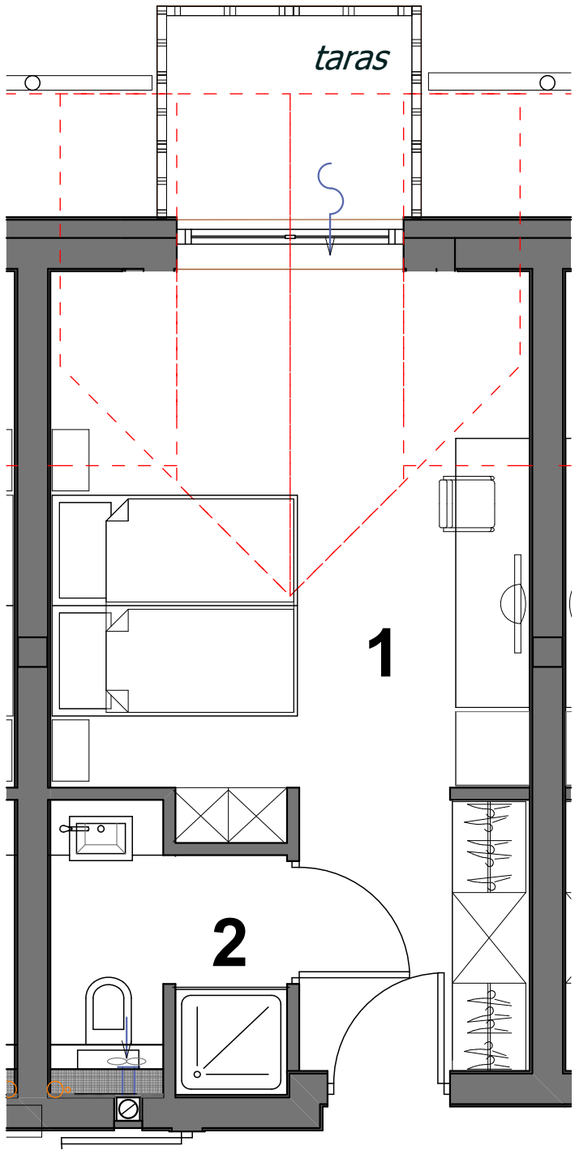

RZUT LOKALU, SKALA 1:50

SCHEMAT KONDYGNACJI PODDASZA

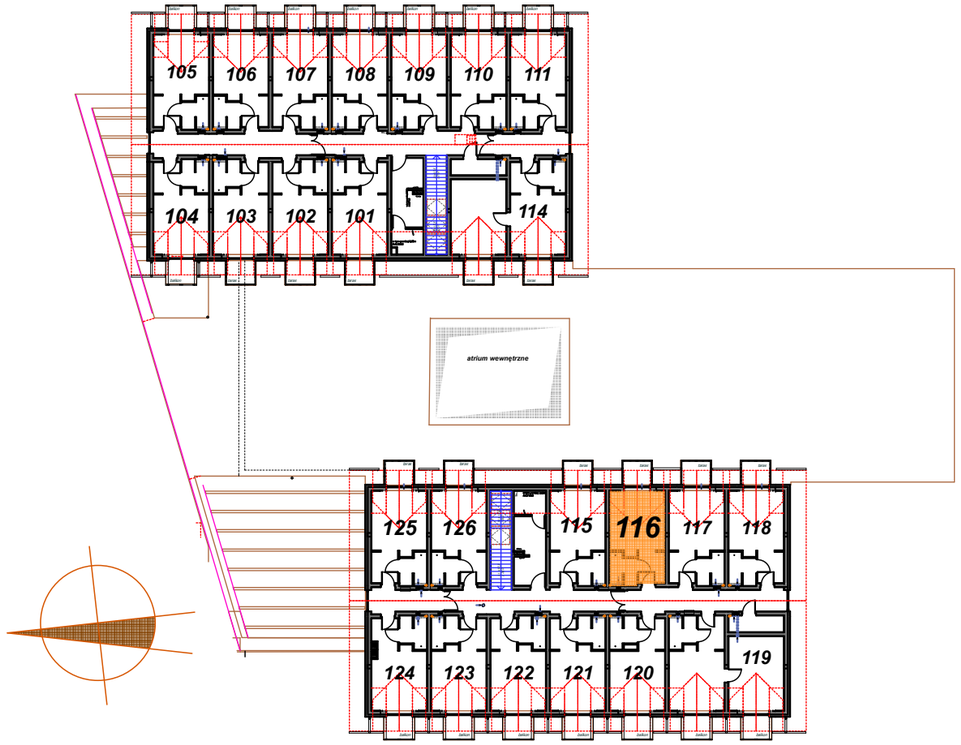

LOKALIZACJA LOKALU NA KONDYGNACJI

LOKAL NR 116

POWIERZCHNIA UŻYTKOWA LOKALU USŁUGOWEGO:
1. POKÓJ HOTELOWY 19,03 m²
W TYM POWIERZCHNIA PONIŻEJ WYSOKOŚCI 2,20: 1,15 m²
2. ŁAZIENKA 3,90 m²

RAZEM: 22,93 m²

LICZBA POMIESZCZEŃ:	2
RODZAJ LOKALU:	USŁUGOWY - POKÓJ HOTELOWY
POMIESZCZENIA PRZYNALEŻNE:	BRAK
ADRES:	BUDYNEK HOTELOWY PODLESIE NR 52, 48-340 GŁUCHOŁAZY
DZIAŁKA NR:	133/1, 134, OBRĘB 0011, PODLESIE
ROK BUDOWY:	2014
KONDYGNACJA:	PODDASZE
WYSOKOŚĆ POMIESZCZEŃ:	OD 1,09 DO 2,65 m

LOKAL HOTELOWY NA PODDASZU BUDYNKU HOTELOWEGO
POSIADA INSTALACJE: ELEKTRYCZNĄ, WODNĄ, KANALIZACYJNĄ, CENTRALNEGO OGRZEWANIA, WENTYLACJI GRAWITACYJNEJ, TELEFONICZNĄ, TELEWIZYJNĄ ,INTERNETOWĄ.
LOKAL SPEŁNIA WYMOGI SAMODZIELNEGO LOKALU O PRZEZNACZENIU INNYM NIŻ MIESZKALNY ZGODNIE Z ART. 2 UST.2 USTAWY Z DNIA 24 CZERWCA 1994 R. O WŁASNOŚCI LOKALI (T.J. dz. u. z 2020 R. POZ. 1910 ZE ZMIANAMI.)

OPRACOWAŁ : mgr inż. arch. HUBERT BORYKA
UPR. NR OKK/UpB/03/06/

ASPEN PRIME
SKI & BIKE RESORT

L. NR 116