SCHEMAT KONDYGNACJI 1 (PARTER)

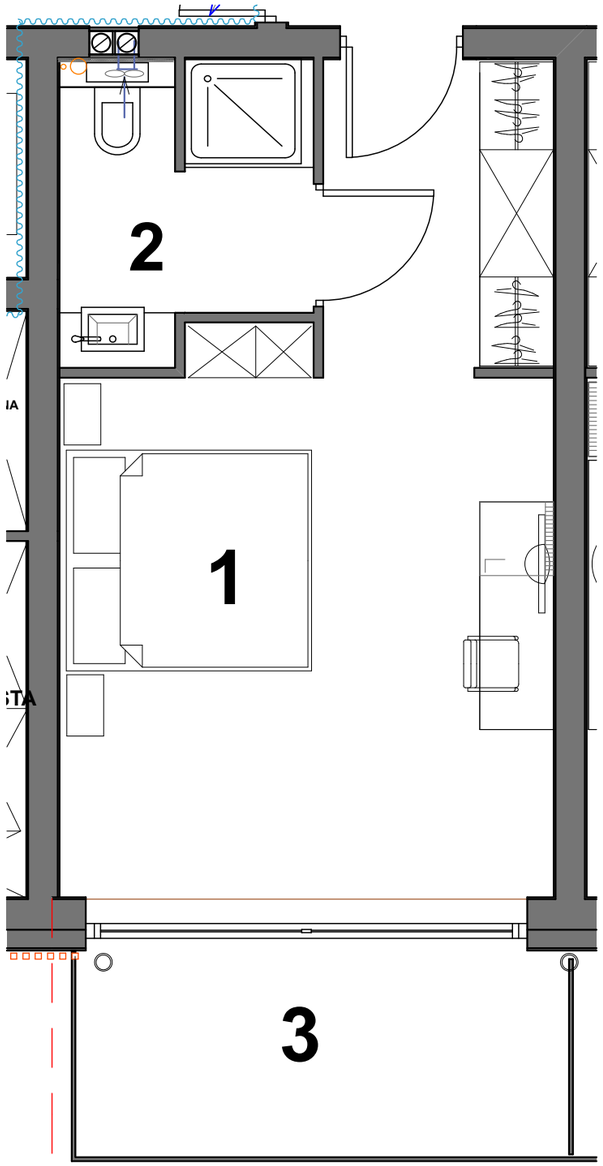

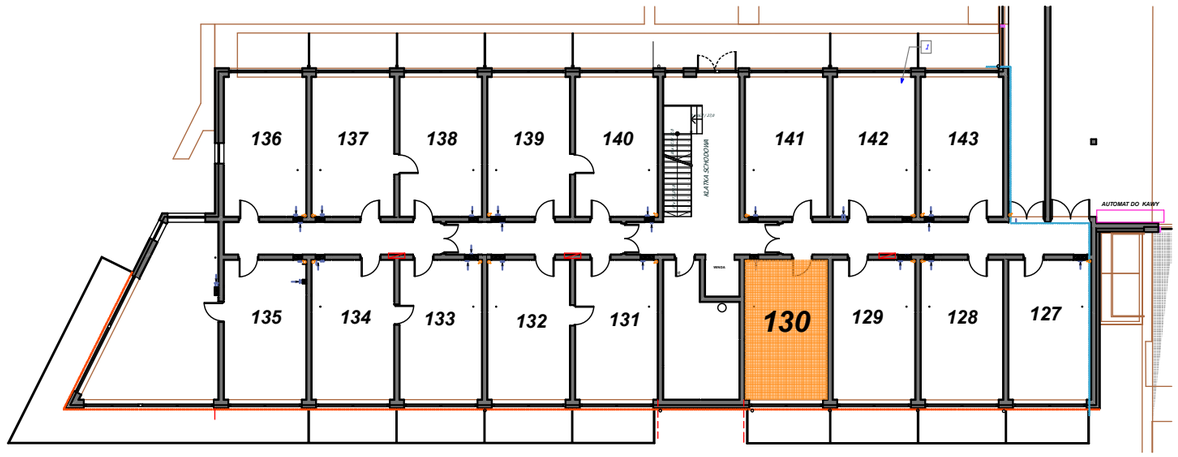

ASPEN PRIME
SKI & BIKE RESORT

LOKALIZACJA LOKALU NA KONDYGNACJI

LOKAL NR 130

POWIERZCHNIA UŻYTKOWA LOKALU USŁUGOWEGO:
1. POKÓJ HOTELOWY 22,40 m²
2. ŁAZIENKA 4,25 m²

RAZEM: 26,65 m²

3. BALKON 6,80 m²

LICZBA POMIESZCZEŃ:	**2**
RODZAJ LOKALU:	**USŁUGOWY - POKÓJ HOTELOWY**
POMIESZCZENIA PRZYNALEŻNE:	**BRAK**
ADRES:	**BUDYNEK HOTELOWY PODLESIE NR 52, 48-340 GŁUCHOŁAZY**
DZIAŁKA NR:	**133/1, 134, OBRĘB 0011, PODLESIE**
KONDYGNACJA:	**1 (PARTER)**

LOKAL HOTELOWY
BĘDZIE UZBROJONY W INSTALACJE: ELEKTRYCZNĄ, WODNĄ, KANALIZACYJNĄ, CENTRALNEGO OGRZEWANIA, WENTYLACJI GRAWITACYJNEJ, TELEFONICZNĄ, TELEWIZYJNĄ ,INTERNETOWĄ.

OPRACOWAŁ : mgr inż. arch. HUBERT BORYKA
UPR. NR OKK/UpB/03/06/

RZUT LOKALU, SKALA 1:50