SCHEMAT KONDYGNACJI 2 (PODDASZE)

ASPEN PRIME
SKI & BIKE RESORT

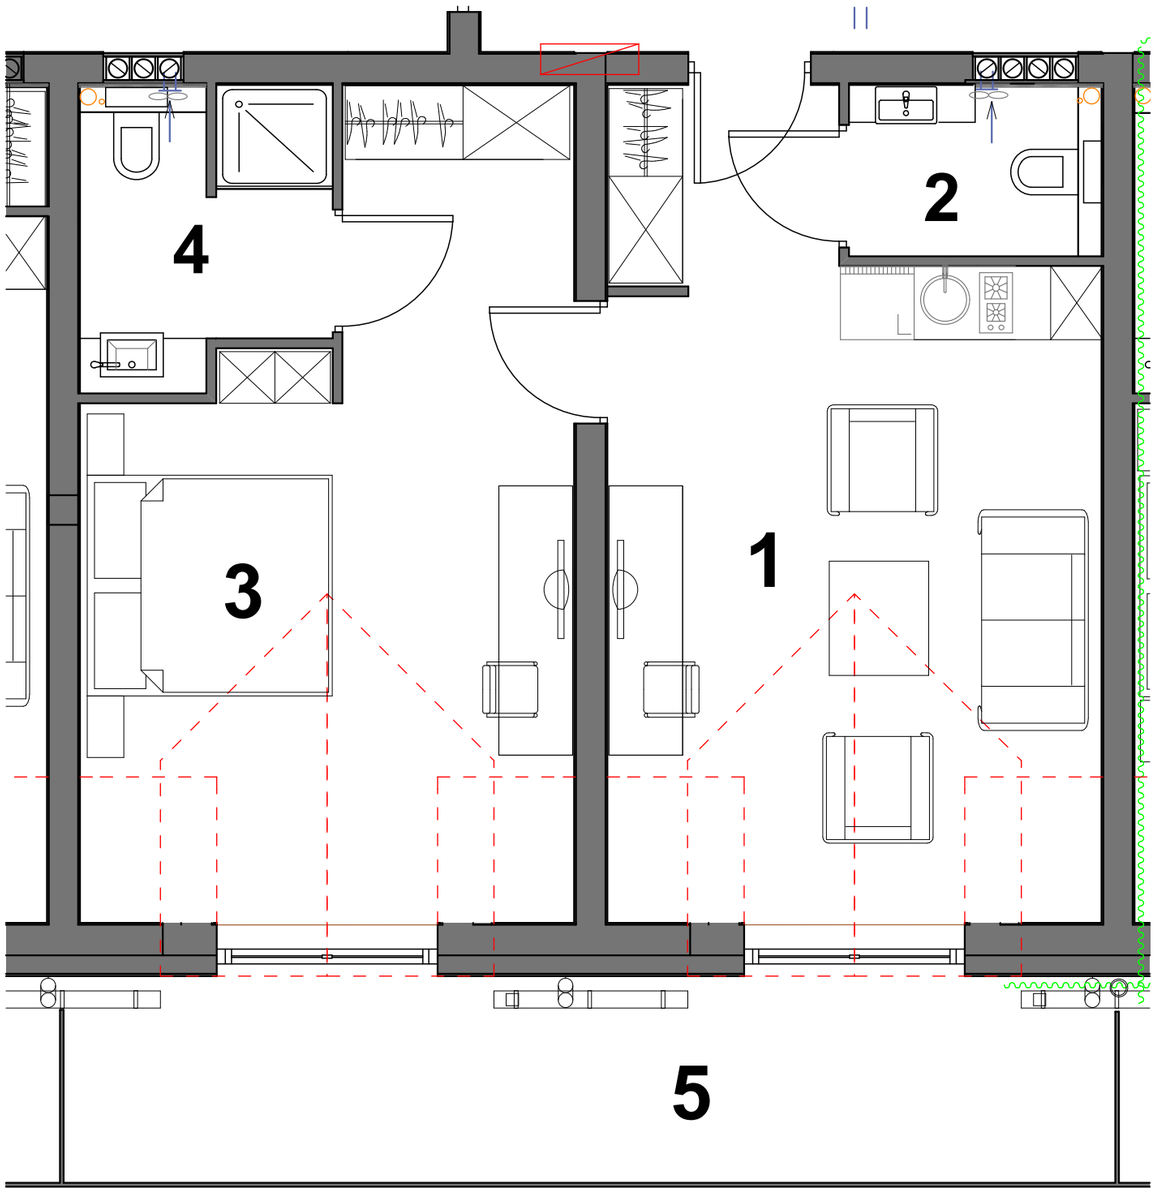

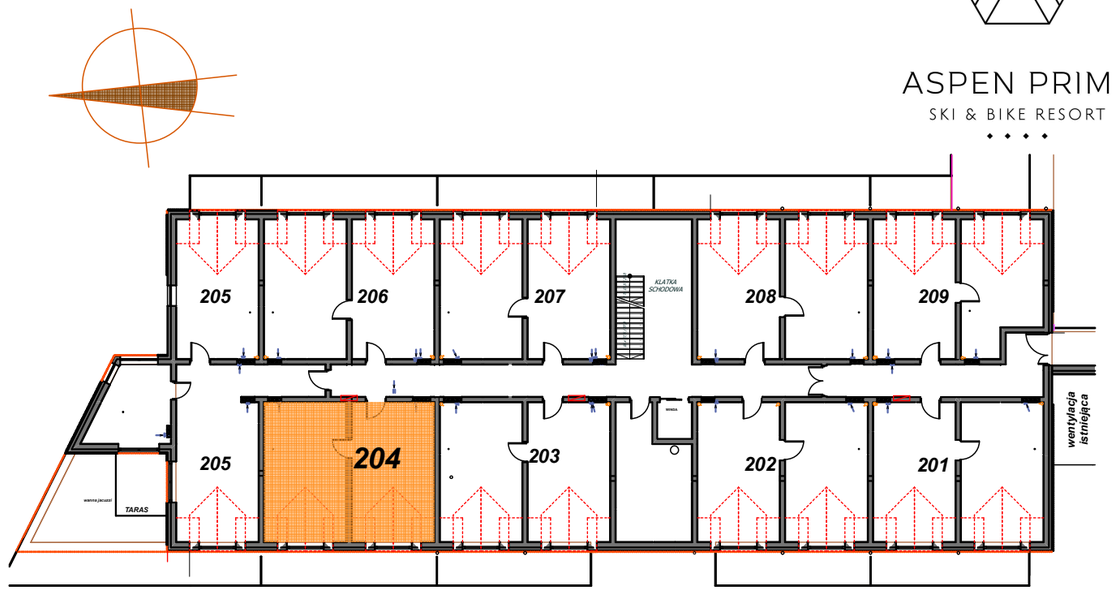

LOKALIZACJA LOKALU NA KONDYGNACJI

LOKAL NR 204

POWIERZCHNIA UŻYTKOWA LOKALU USŁUGOWEGO:
1. POKÓJ HOTELOWY 23,00 m²
w tym 2,70 poniżej 2,20 wysokości
2. WC 2,75 m²
3. POKÓJ SYPIALNIA : 21,15 m²
w tym 2,70 poniżej 2,20 wysokości
4. ŁAZIENKA : 4,25 m²

RAZEM: 51,15 m²

5. BALKON 13,80 m²

LICZBA POMIESZCZEŃ:	***4***
RODZAJ LOKALU:	***USŁUGOWY - APARTAMENT HOTELOWY***
POMIESZCZENIA PRZYNALEŻNE:	***BRAK***
ADRES:	***BUDYNEK HOTELOWY PODLESIE NR 52, 48-340 GŁUCHOŁAZY***
DZIAŁKA NR:	***133/1, 134, OBRĘB 0011, PODLESIE***
KONDYGNACJA:	***2 (PODDASZE)***

LOKAL HOTELOWY
BĘDZIE UZBROJONY W INSTALACJE: ELEKTRYCZNĄ, WODNĄ, KANALIZACYJNĄ, CENTRALNEGO OGRZEWANIA, WENTYLACJI GRAWITACYJNEJ, TELEFONICZNĄ, TELEWIZYJNĄ , INTERNETOWĄ.

OPRACOWAŁ : mgr inż. arch. HUBERT BORYKA
UPR. NR OKK/UpB/03/06/

RZUT LOKALU, SKALA 1:50

L. NR 204